


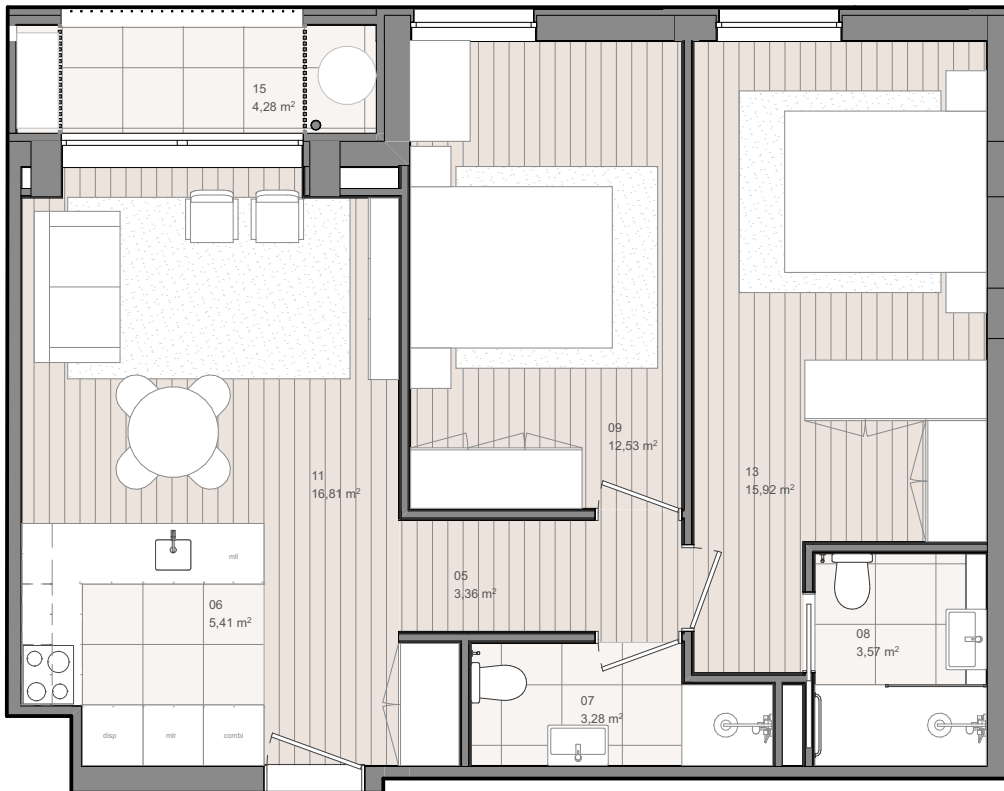

# A\_FRAÇÃO K / HAB 2.3 PISO 2


# T2

ÁREA BRUTA PRIVATIVA	ÁREA VARANDA / TERRAÇO	ÁREA LUGAR DE GARAGEM	ÁREA BRUTA DE CONSTRUÇÃO
[ 72,49 m <sup>2</sup> ]	[ 4,26 m <sup>2</sup> ]	[ 14,12 m <sup>2</sup> ]	[ 85,07 m <sup>2</sup> ]



1- ante camara | 2- área técnica | 3- estacionamento | 4- circulação comum | 5- corredor | 6- cozinha | 7- i.s. | 8- i.s. acessível | 9- quarto | 10- sala | 11- rsu | 12- sala/cozinha | 13- suíte | 14- terraço | 15- varanda | 16- sala de condomínio

notas | mobiliário e electrodomésticos meramente indicativos | as plantas apresentadas são de carácter comercial e poderão sofrer ligeiras alterações de otimização e adaptação aos requisitos técnicos provenientes na fase de construção.

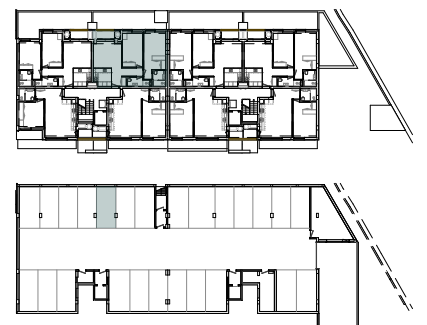

localização  
escala 1:1000

rua d. antónia augusta de souza | matosinhos

promoção e comercialização

projecto

bricks  
2h·mes

bmc  
architects