



B_FRAÇÃO S / HAB 1.3

PISO 1


T2

ÁREA
BRUTA PRIVATIVA
[73,00 m²]

ÁREA
VARANDA / TERRAÇO
[4,28 m²]


ÁREA
LUGAR DE GARAGEM
[14,58 m²]

ÁREA
BRUTA DE CONSTRUÇÃO
[85,66 m²]

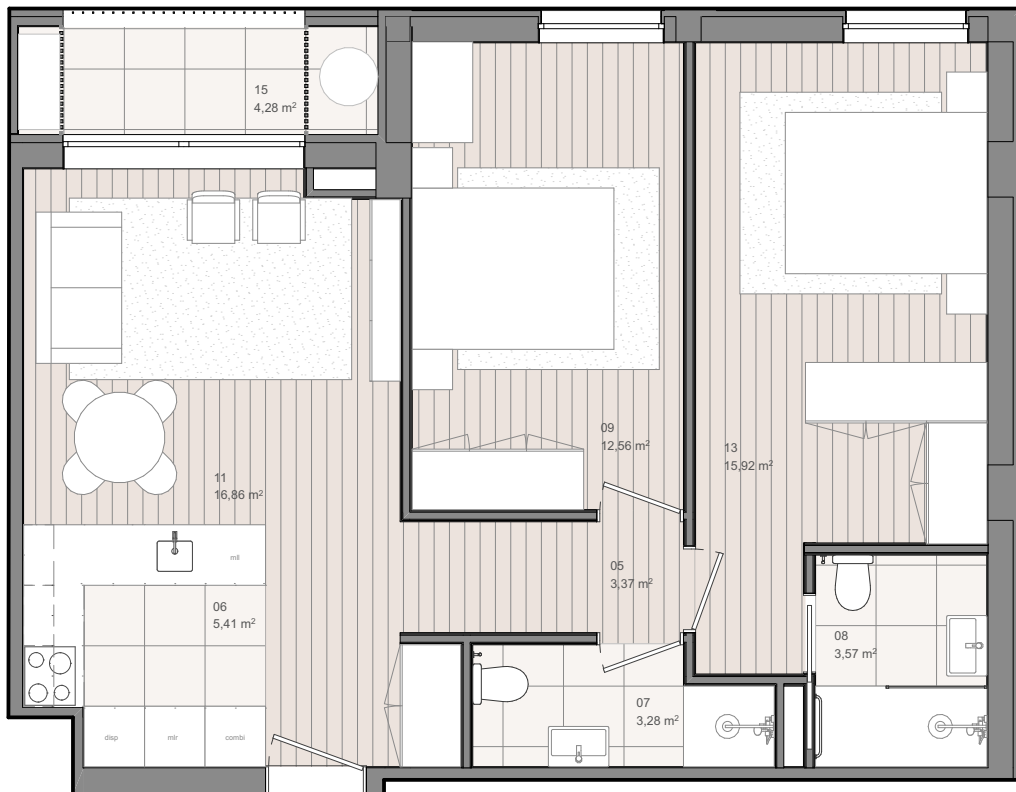


1- ante camara | 2- área técnica | 3- estacionamento | 4- circulação comum | 5- corredor | 6- cozinha | 7- i.s. | 8- i.s. acessível | 9- quarto | 10- sala | 11- rsu | 12- sala/cozinha | 13- suíte | 14- terraço | 15- varanda | 16- sala de condomínio

notas | mobiliário e electrodomésticos meramente indicativos | as plantas apresentadas são de carácter comercial e poderão sofrer ligeiras alterações de otimização e adaptação aos requisitos técnicos provenientes na fase de construção.

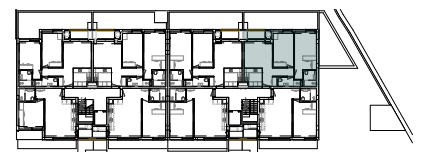

localização
escala 1:1000

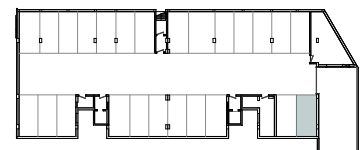

rua d. antónia augusta de souza | matosinhos

promoção e comercialização

projecto

bricks
2h·mes

bmc
architects