



FRAÇÃO C

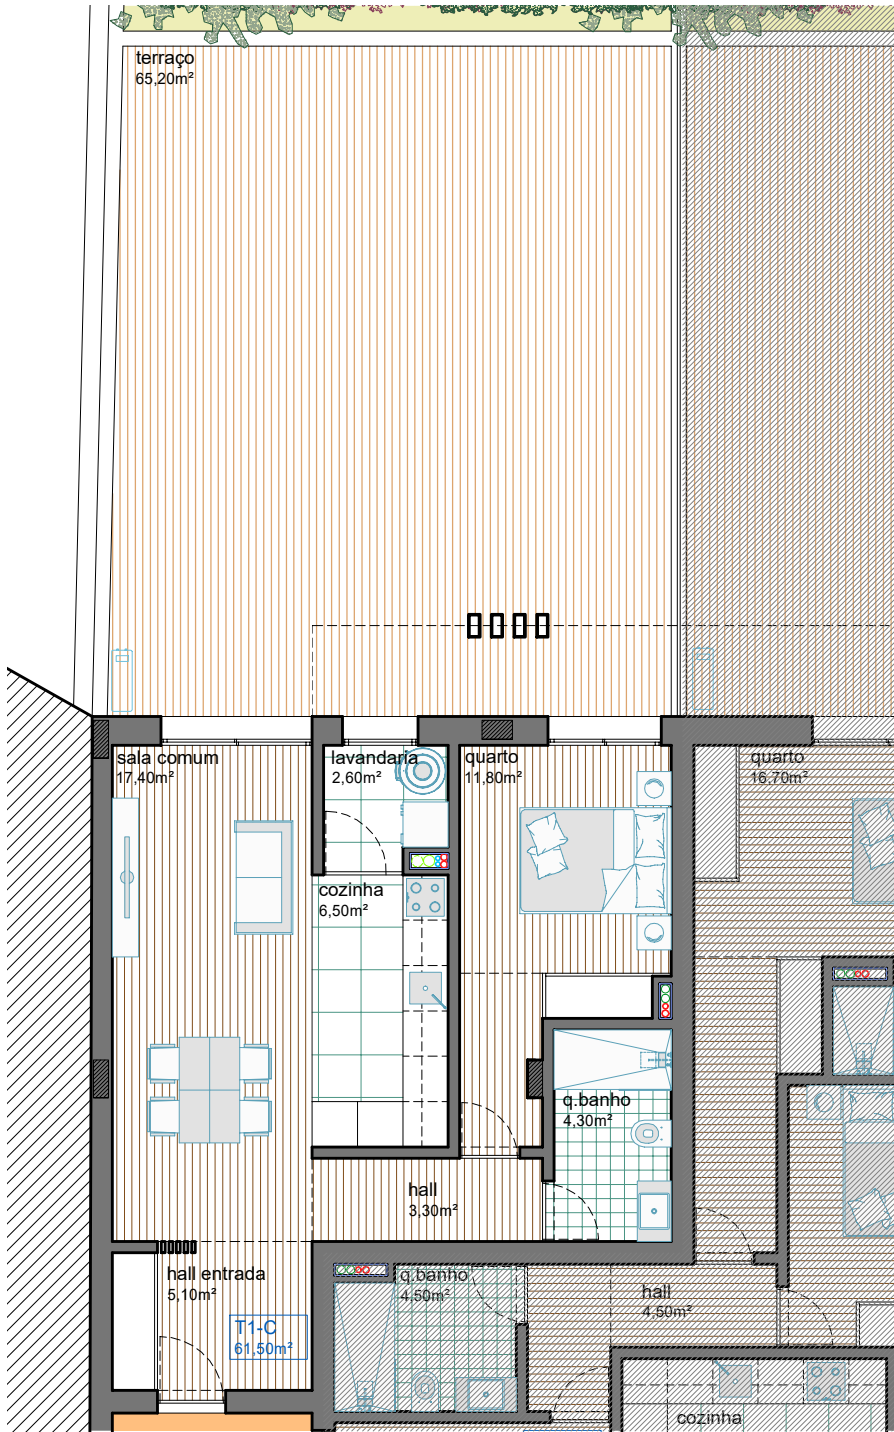

PLANTA DO APARTAMENTO

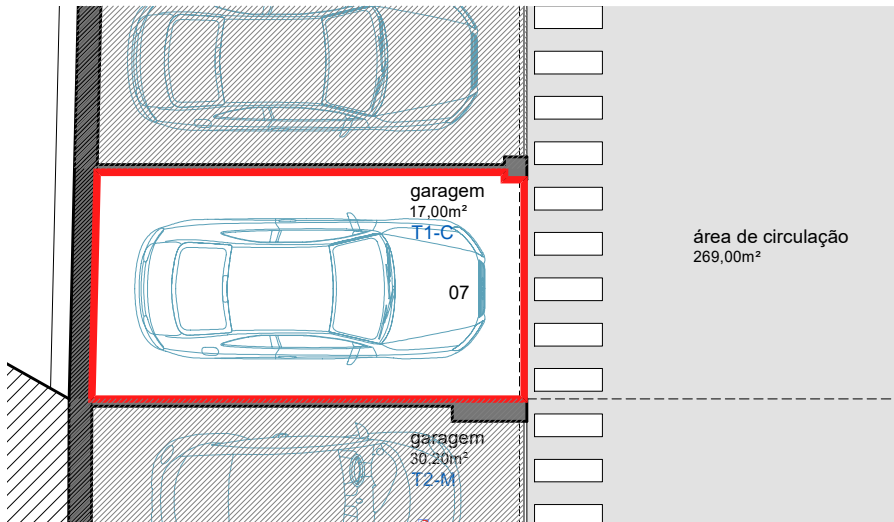

PLANTA DA GARAGEM - PISO DA CAVE



MARIA ISABEL & PEREIRA LDA
INVESTIMENTOS IMOBILIÁRIOS

GREEN STONE


Edifício de Habitação Colectiva
Rua 5 de Outubro
São Mamede Infesta - Matosinhos

TIPOLOGIA - APARTAMENTO T1

Rés-do-Chão - Traseiras com Área de 61,50m²
61,50m² + 17,00m² (garagem) + 65,20m² (terraço)

INTERIOR

- . Portas de Segurança com acessórios cromados;
- . Tela de isolamento acústico em pavimentos e la de rocha em paredes divisórias entre frações;
- . Paredes revestidas a gesso projetado e pintadas a branco nuvem;
- . Tectos falsos em gesso cartonado pintados a branco;
- . Tectos falsos em gesso cartonado hidrófugo pintados a branco - cozinha e quartos de banho;
- . Pavimentos em vinil da PORCELANOSA;
- . Carpintarias em MDF lacadas a branco;
- . Pavimentos e paredes, lavandaria e instalações sanitárias em cerâmica PORCELANOSA;
- . Roupeiros com portas de abrir;
- . Estores eléctricos com isolamento térmico;
- . Armários de cozinha da PORCELANOSA;
- . Cozinha equipada com eletrodomésticos: exaustor, placa vitrocerâmica, forno, microondas, frigorífico, e máquina de lavar loiça;
- . Tampo de cozinha em Krión PORCELANOSA;
- . Sistema de exaustão mecânica das cozinhas;
- . Sistemas de ventilação controlado VMC;
- . Sanitas suspensas da PORCELANOSA;
- . Lavatório sobre o móvel suspenso da PORCELANOSA;
- . Misturadoras monocomando;
- . Focos LED embutidos nos tectos falsos;
- . Sistema domótica simples;
- . Sistema de vídeo-porteiro;
- . Caixilharia TECHNAL;
- . Bomba de calor para AQS;
- . Sistema de aquecimento e arrefecimento por Ar condicionado.
- . Garagem fechada e ponto de carregamento elétrico;
- . Hall comuns revestidos a madeira;

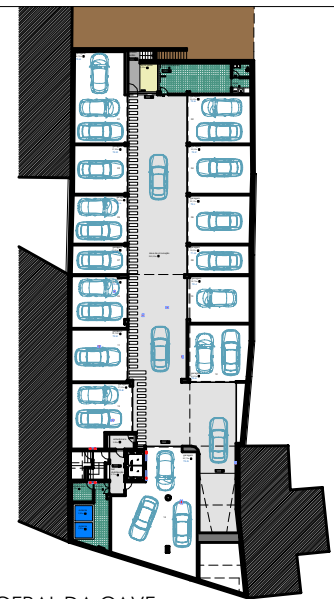

PLANTA GERAL DA CAVE (S/ESC)

pcpm
ESTUDOS E PROJECTOS, LDA

Rua Eng.º Duarte Pacheco, n.º 120
5º andar Sala 27 - 4470-174 Maia
email: geral@pcpm.pt

ESCALA

