



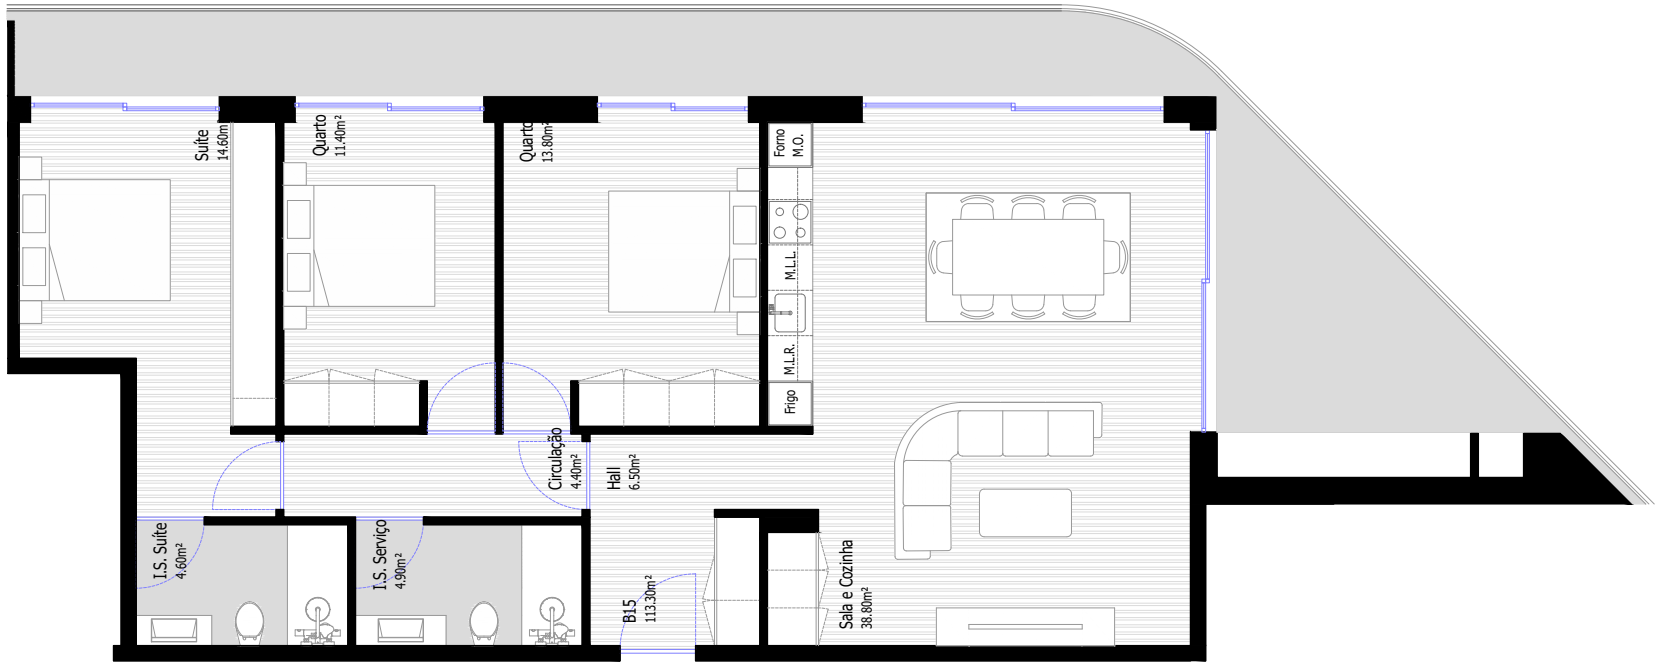

Fração B45 - Tipologia T3 - Piso 4
Área Bruta de Construção: 115.60 m²
Área Bruta de Varanda: 33.40 m²
Área de Garagem: 14.70 m²
Área Total de Construção: 163.70 m²



Planta Geral Piso 0

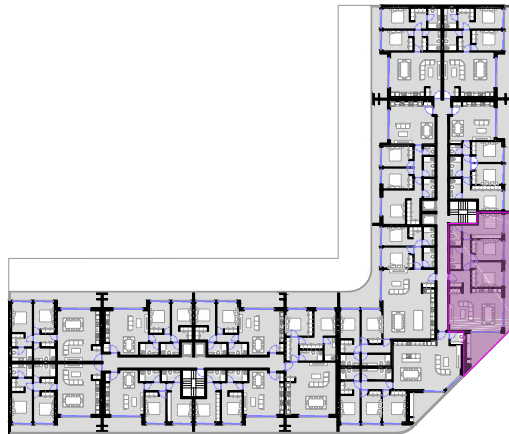

Planta Geral Piso 4

Requerente		Piso	
Gondomar Premium Invest		Piso 4	
Local da Obra		Tipologia	
Rua Dr. Agostinho Tavares Rebimbas Fânzeres Gondomar		T3	
Peça Desenhada		Data	
Fracção B45		Novembro 2025	