
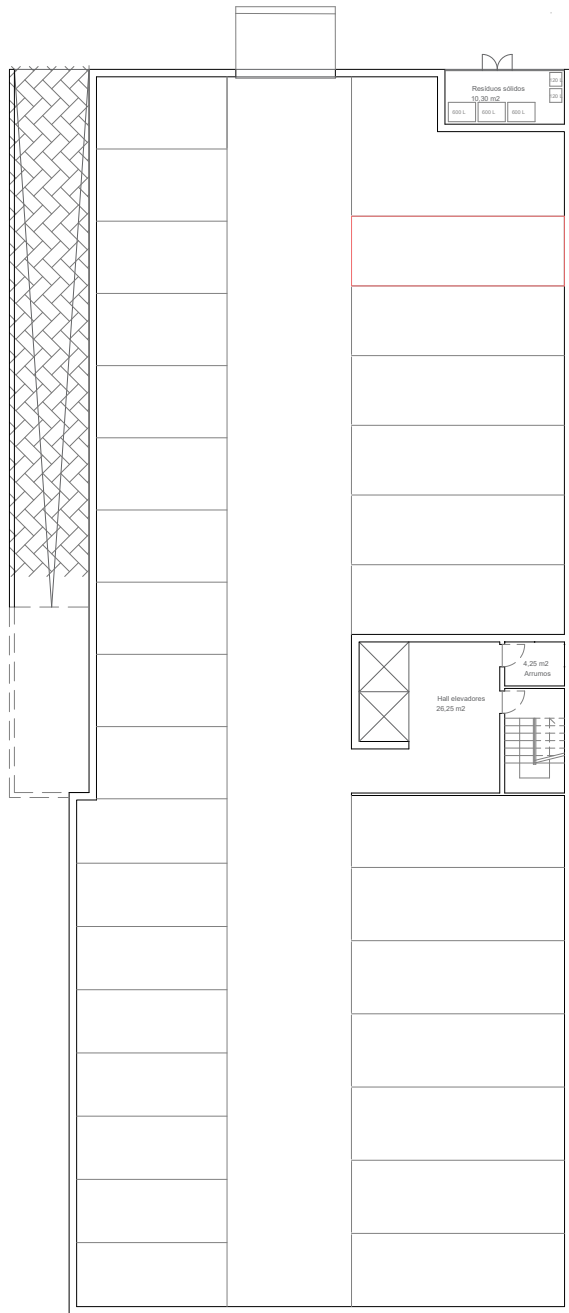


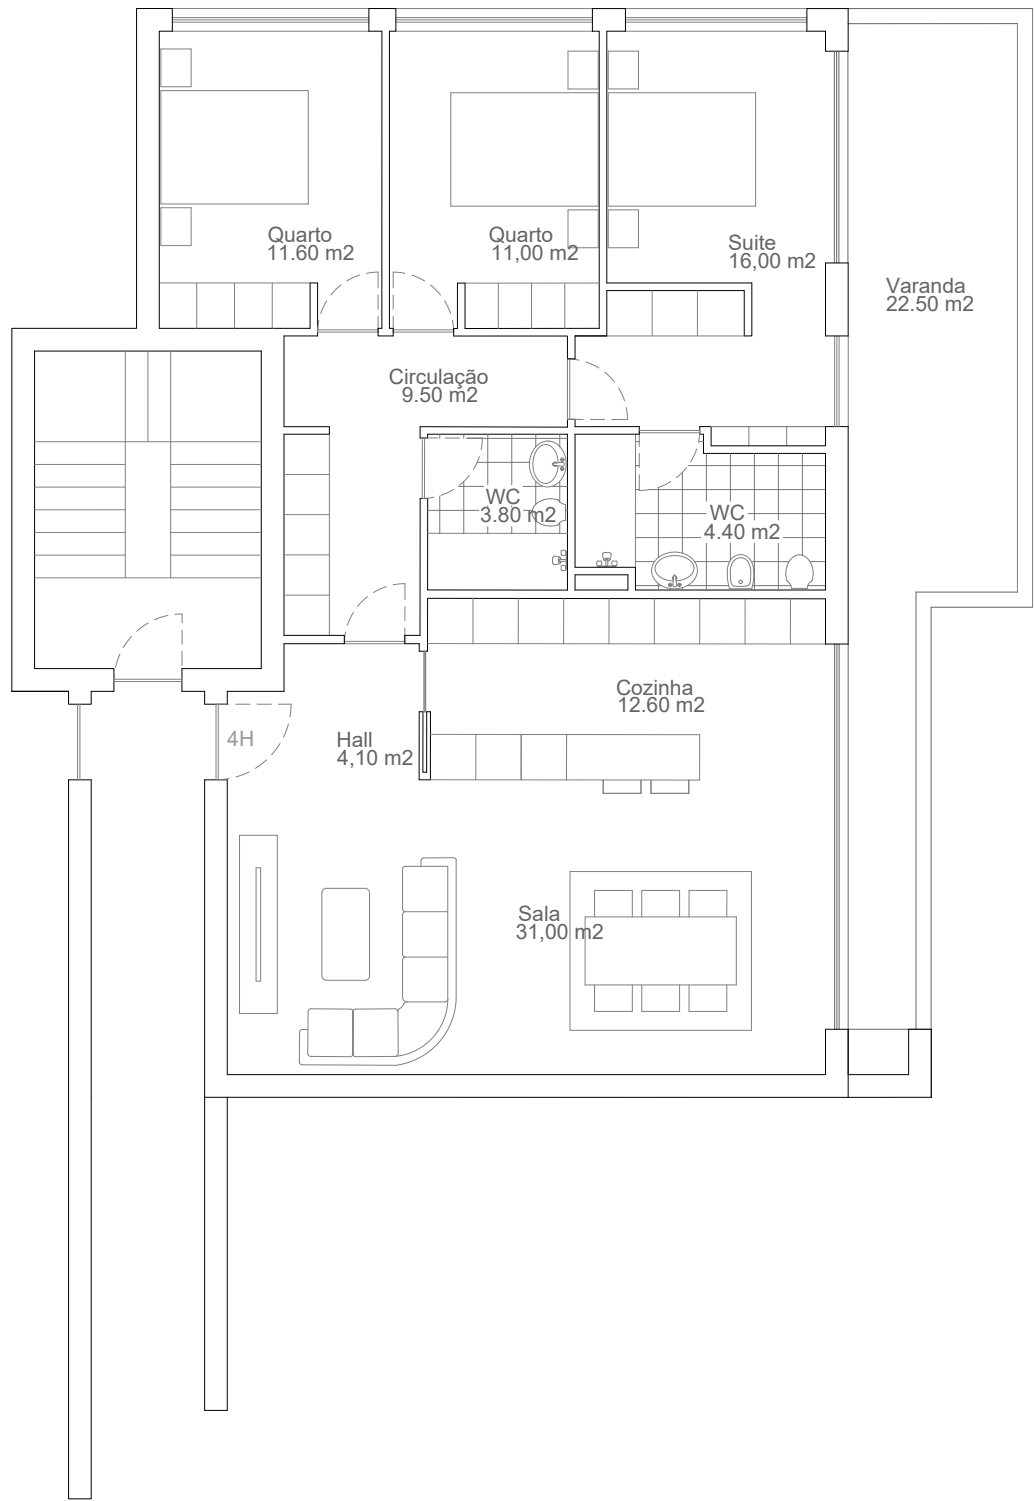

FRAÇÃO 4H | PISO 4 | TIPOLOGIA T3  
Área bruta fração 122.00m² | Área útil Fração 105.60m² | Área bruta Varanda 26.40m²  
GARAGEM P-2 | Área bruta garagem 25.00m² | Área útil garagem 13.95m² | 1 carro  
Sala 31.00m² | Cozinha 12.60m² | Hall 4.10m² | Circulação 9.70m² | IS 3.80m²  
Suite 15.40m² | IS 6.40m² | Quarto 11.00m² | Quarto 11.60m² | Varanda 22.00m²